
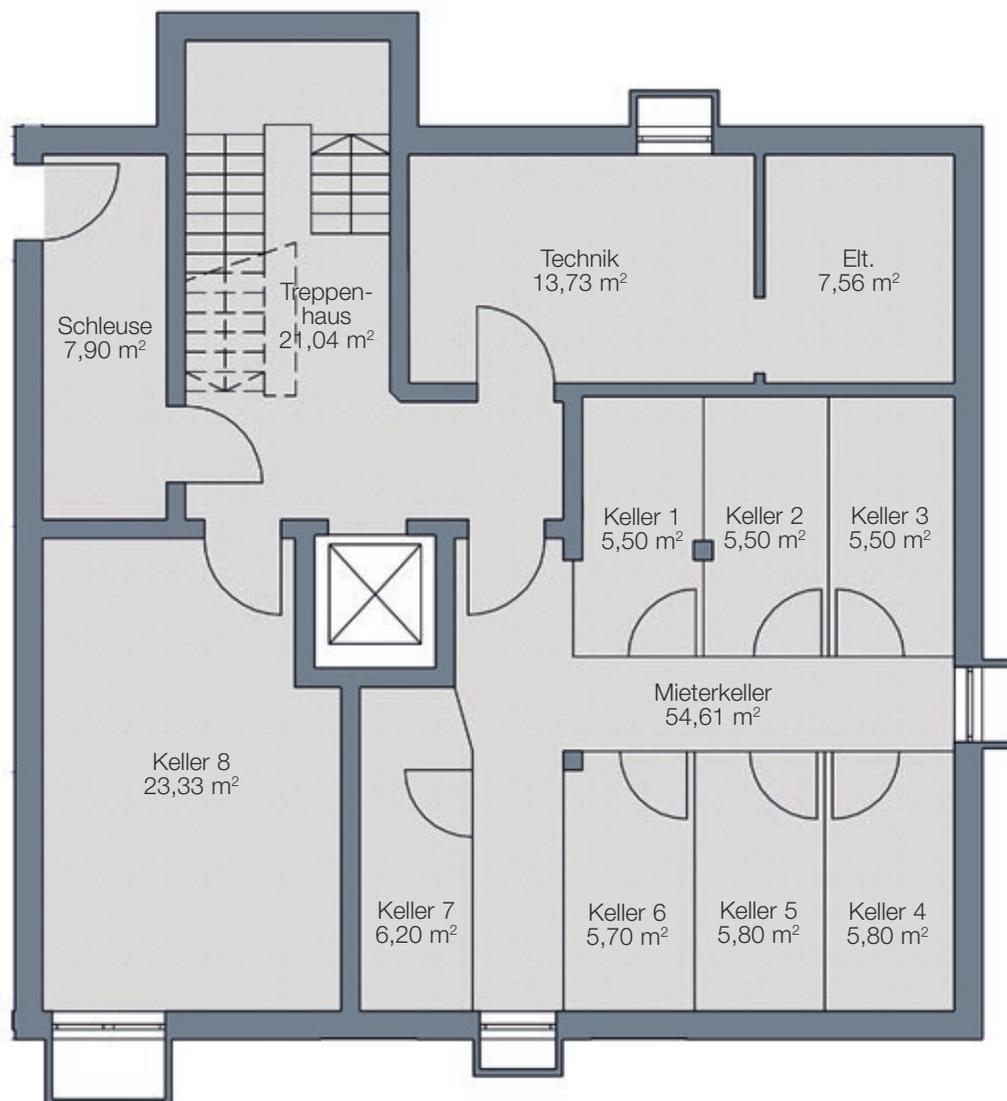


KELLERGESCHOSS HAUS 2

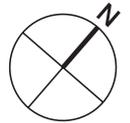

Maßstab 1:100

Die Exposepläne sind nur bedingt zur Maßentnahme geeignet. Unsere Maße sind Rohbaumaße. Geringfügige Änderungen sind vorbehalten. Die gezeigte Möblierung ist ein Vorschlag unseres Grafikers und nicht im Kaufpreis enthalten.

WM = Waschmaschinenanschluss/Trockner
★ = Kühlschrank
DFF = Dachflächenfenster

