
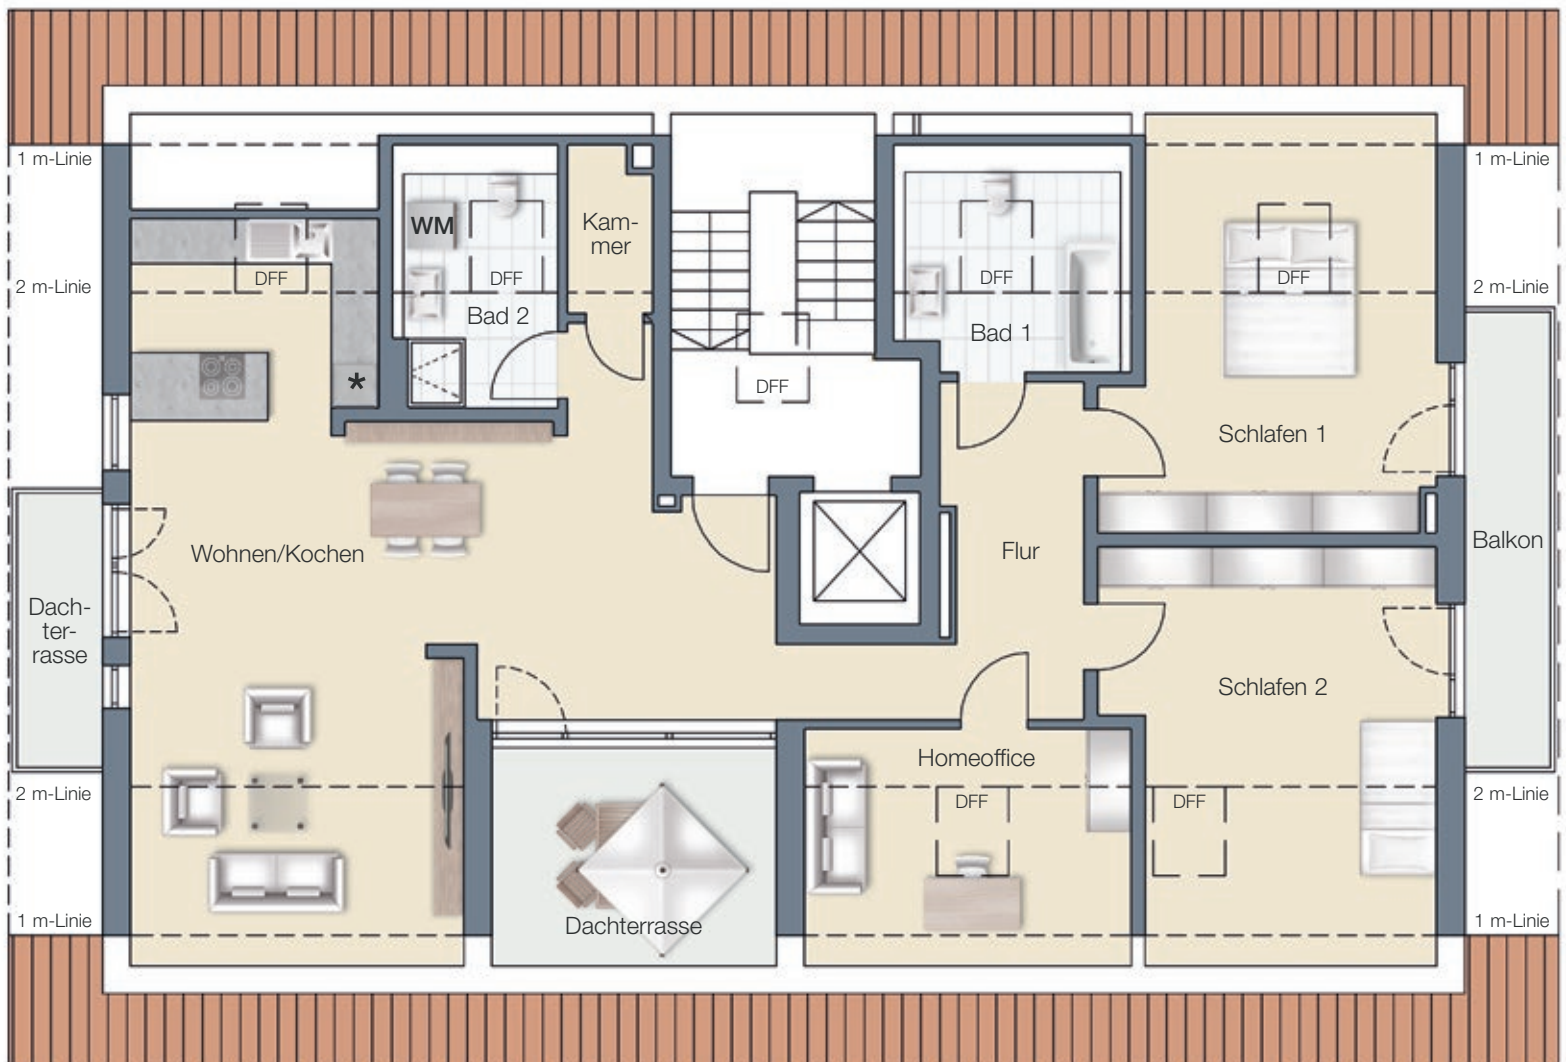


3,5-ZIMMER-WOHNUNG

DG / WHG. NR. 2.7 / HAUS 2

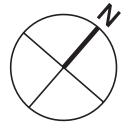

DACHGESCHOSS	Wohnfläche ca.
Wohnen/Kochen	47,94 m ²
Schlafen 1	17,16 m ²
Schlafen 2	17,48 m ²
Homeoffice	7,44 m ²
Bad 1	6,04 m ²
Bad 2	5,20 m ²
Kammer	1,30 m ²
Flur	10,31 m ²
Dachterrasse (zu 1/2)	7,05 m ²
Balkone (zu 1/2)	3,45 m ²
Gesamt	123,37 m²

Die Exposepläne sind nur bedingt zur Maßentnahme geeignet. Unsere Maße sind Rohbaumaße. Geringfügige Änderungen sind vorbehalten. Die gezeigte Möblierung ist ein Vorschlag unseres Grafikers und nicht im Kaufpreis enthalten.

Maßstab 1:100

WM = Waschmaschinenanschluss/Trockner
***** = Kühlschrank
DFF = Dachflächenfenster

